


Проект межевания территории

прилегающей к земельному участку с кадастровым номером 36:16:0102014:49, расположенному по адресу:
Воронежская область, Новоусманский район, с. Новая Усмань, ул. Ленина, 60/2

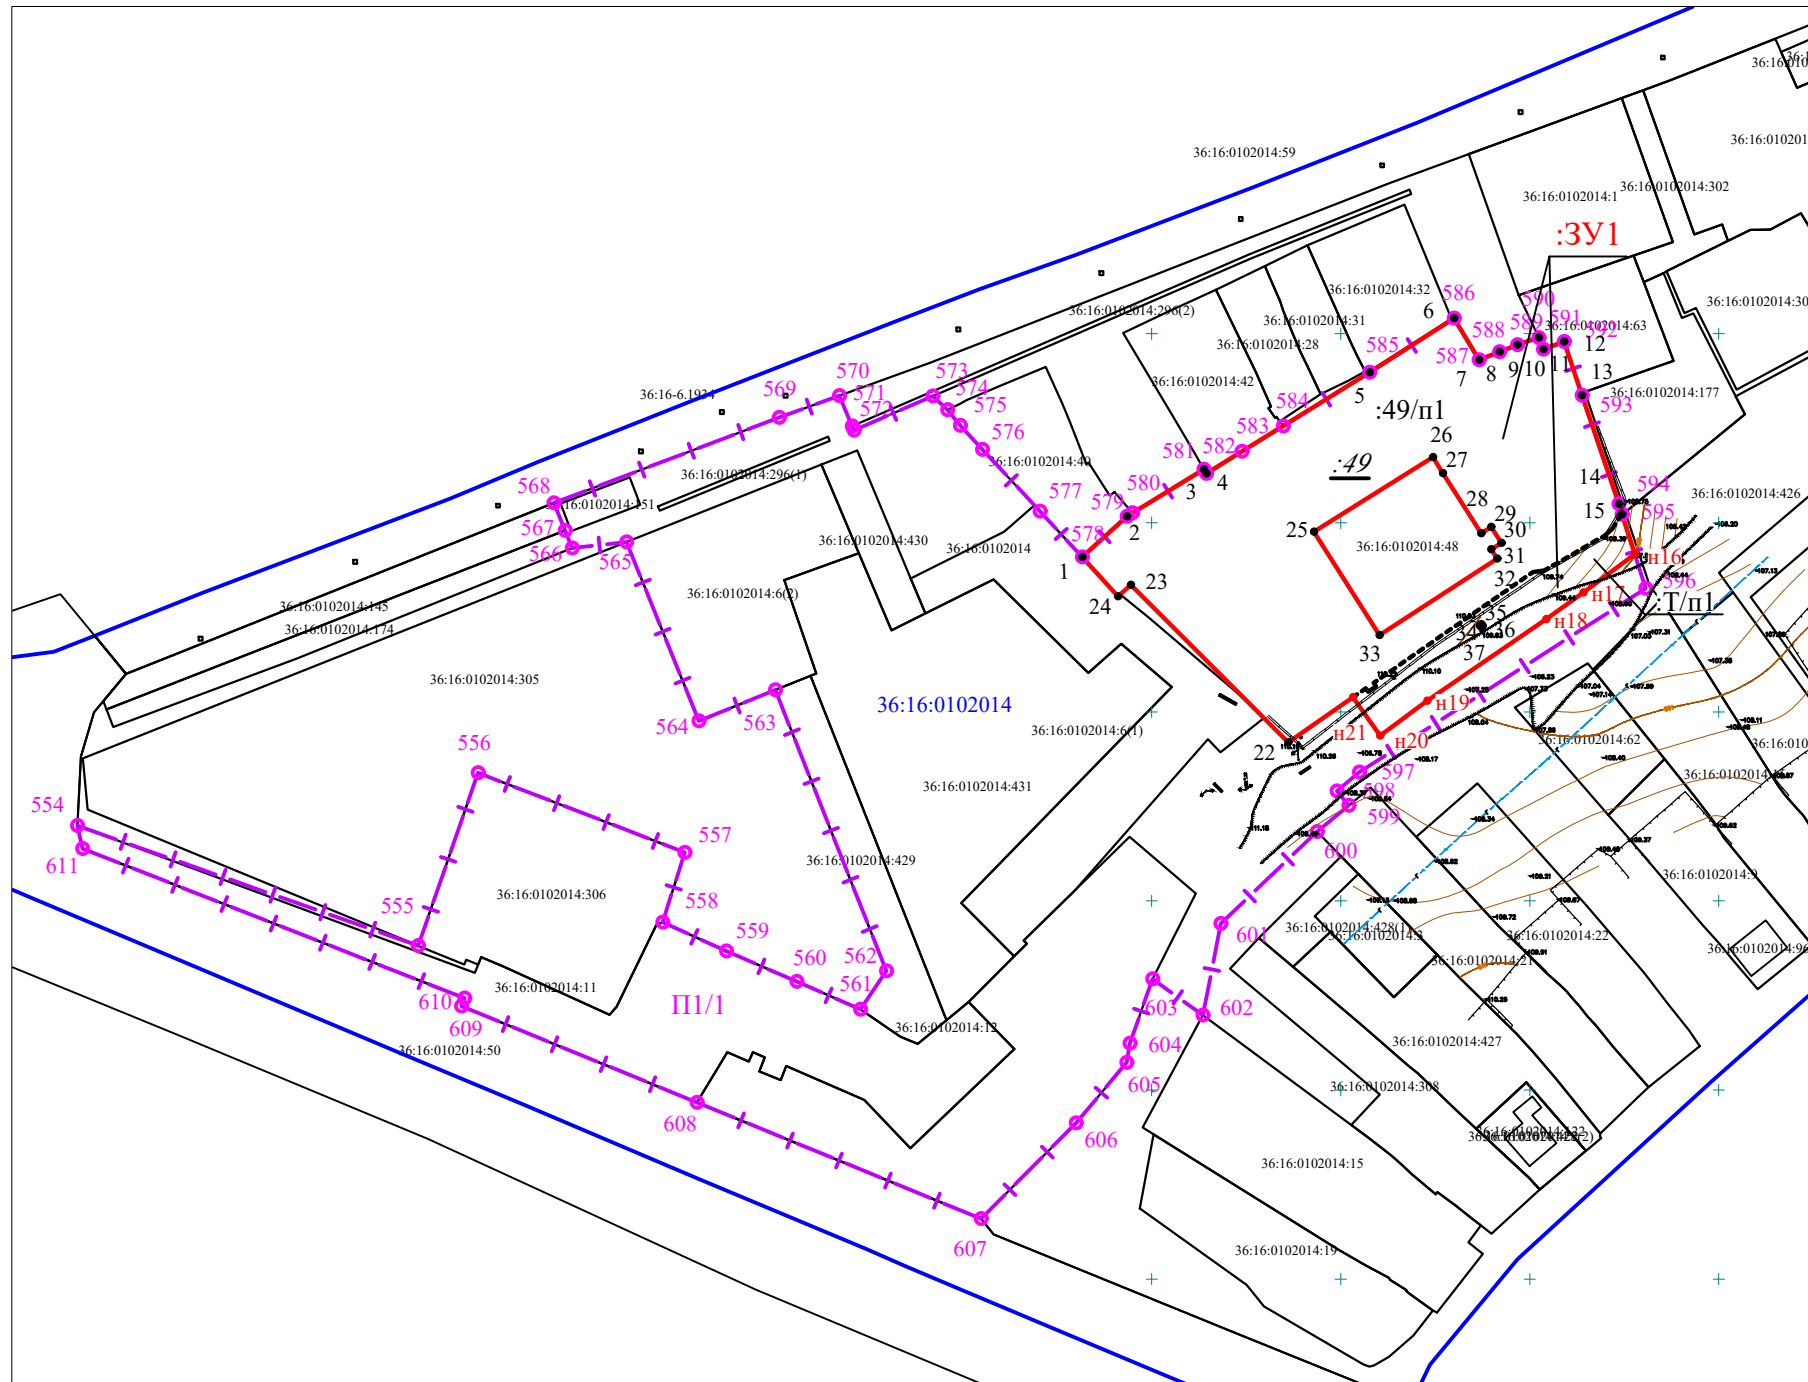

Условные обозначения

- :ЗУ1 - обозначение образуемого земельного участка
- часть границы образуемого земельного участка, сведений о которой достаточно, для определения ее местоположения на местности
- существующая часть границы, имеющиеся в ЕГРН сведения о которой достаточны для определения ее местоположения
- граница земельного участка, прекращающая свое существование
- н1 - обозначение характерной точки границ образуемых земельных участков
- 1 - обозначение характерной точки границ образуемых земельных участков
- :Т/п1 - обозначение части земельного участка, перераспределяемой из земель муниципальной собственности
- :49/п1 - обозначение части земельного участка, перераспределяемой из исходного земельного участка
- :49 - обозначение исходного земельного участка
- часть границы кадастрового квартала
- 36:16:0102014 - номер кадастрового квартала
- 36:16:0102014:30 - кадастровый номер земельного участка, учтенного в ЕГРН
- граница планируемой территории
- 554 - обозначение характерной точки границ территории, в отношении которой разработан проект межевания

Координатное описание местоположения границы образуемого земельного участка			
№ п/п	Имя точки	X, м	Y, м
:ЗУ1			
1	1	507940.98	1312731.61
2	2	507951.72	1312743.44
3	3	507964.13	1312763.75
4	4	507963.00	1312764.45
5	5	507989.75	1312807.62
6	6	508004.09	1312829.98
7	7	507993.10	1312836.59
8	8	507995.23	1312841.99
9	9	507997.03	1312846.76
10	10	507999.01	1312852.40
11	11	507995.89	1312853.55
12	12	507997.90	1312859.08

Координатное описание местоположения границы образуемого земельного участка			
№ п/п	Имя точки	X, м	Y, м
13	13	507983.68	1312863.85
14	14	507955.01	1312873.54
15	15	507952.19	1312874.42
16	н16	507941.68	1312877.78
17	н17	507931.56	1312864.15
18	н18	507924.54	1312854.38
19	н19	507902.93	1312822.90
20	н20	507893.68	1312810.40
21	н21	507903.85	1312803.26
22	22	507891.91	1312786.11
23	23	507933.58	1312744.48
24	24	507930.57	1312741.11

Координатное описание местоположения границы образуемого земельного участка			
№ п/п	Имя точки	X, м	Y, м
25	25	507947.61	1312792.93
26	26	507967.36	1312824.36
27	27	507963.13	1312827.04
28	28	507947.22	1312837.13
29	29	507948.92	1312839.80
30	30	507944.66	1312842.50
31	31	507942.97	1312839.83
32	32	507940.55	1312841.36
33	33	507920.27	1312810.27
34	34	507922.84	1312836.77
35	35	507923.15	1312837.16
36	36	507922.76	1312837.47
37	37	507922.45	1312837.08

02/23-ПМТ						
Изм.	Кол.уч.	Лист	Недок.	Подп.	Дата	
Территория, прилегающая к земельному участку с кадастровым номером 36:16:0102014:49, расположенному по адресу: Воронежская область, Новоусманский район, с. Новая Усмань, ул. Ленина, 60/2						
Проект межевания территории				Стадия	Лист	Листов
				ПП	1	1
Чертеж межевания территории М 1:2000				ООО "Кадастр Девелопмент"		
Директор	Лавров А.С.					