


# Проект межевания территории

прилегающей к земельному участку с кадастровым номером 36:16:0102014:49, расположенному по адресу:  
Воронежская область, Новоусманский район, с. Новая Усмань, ул. Ленина, 60/2

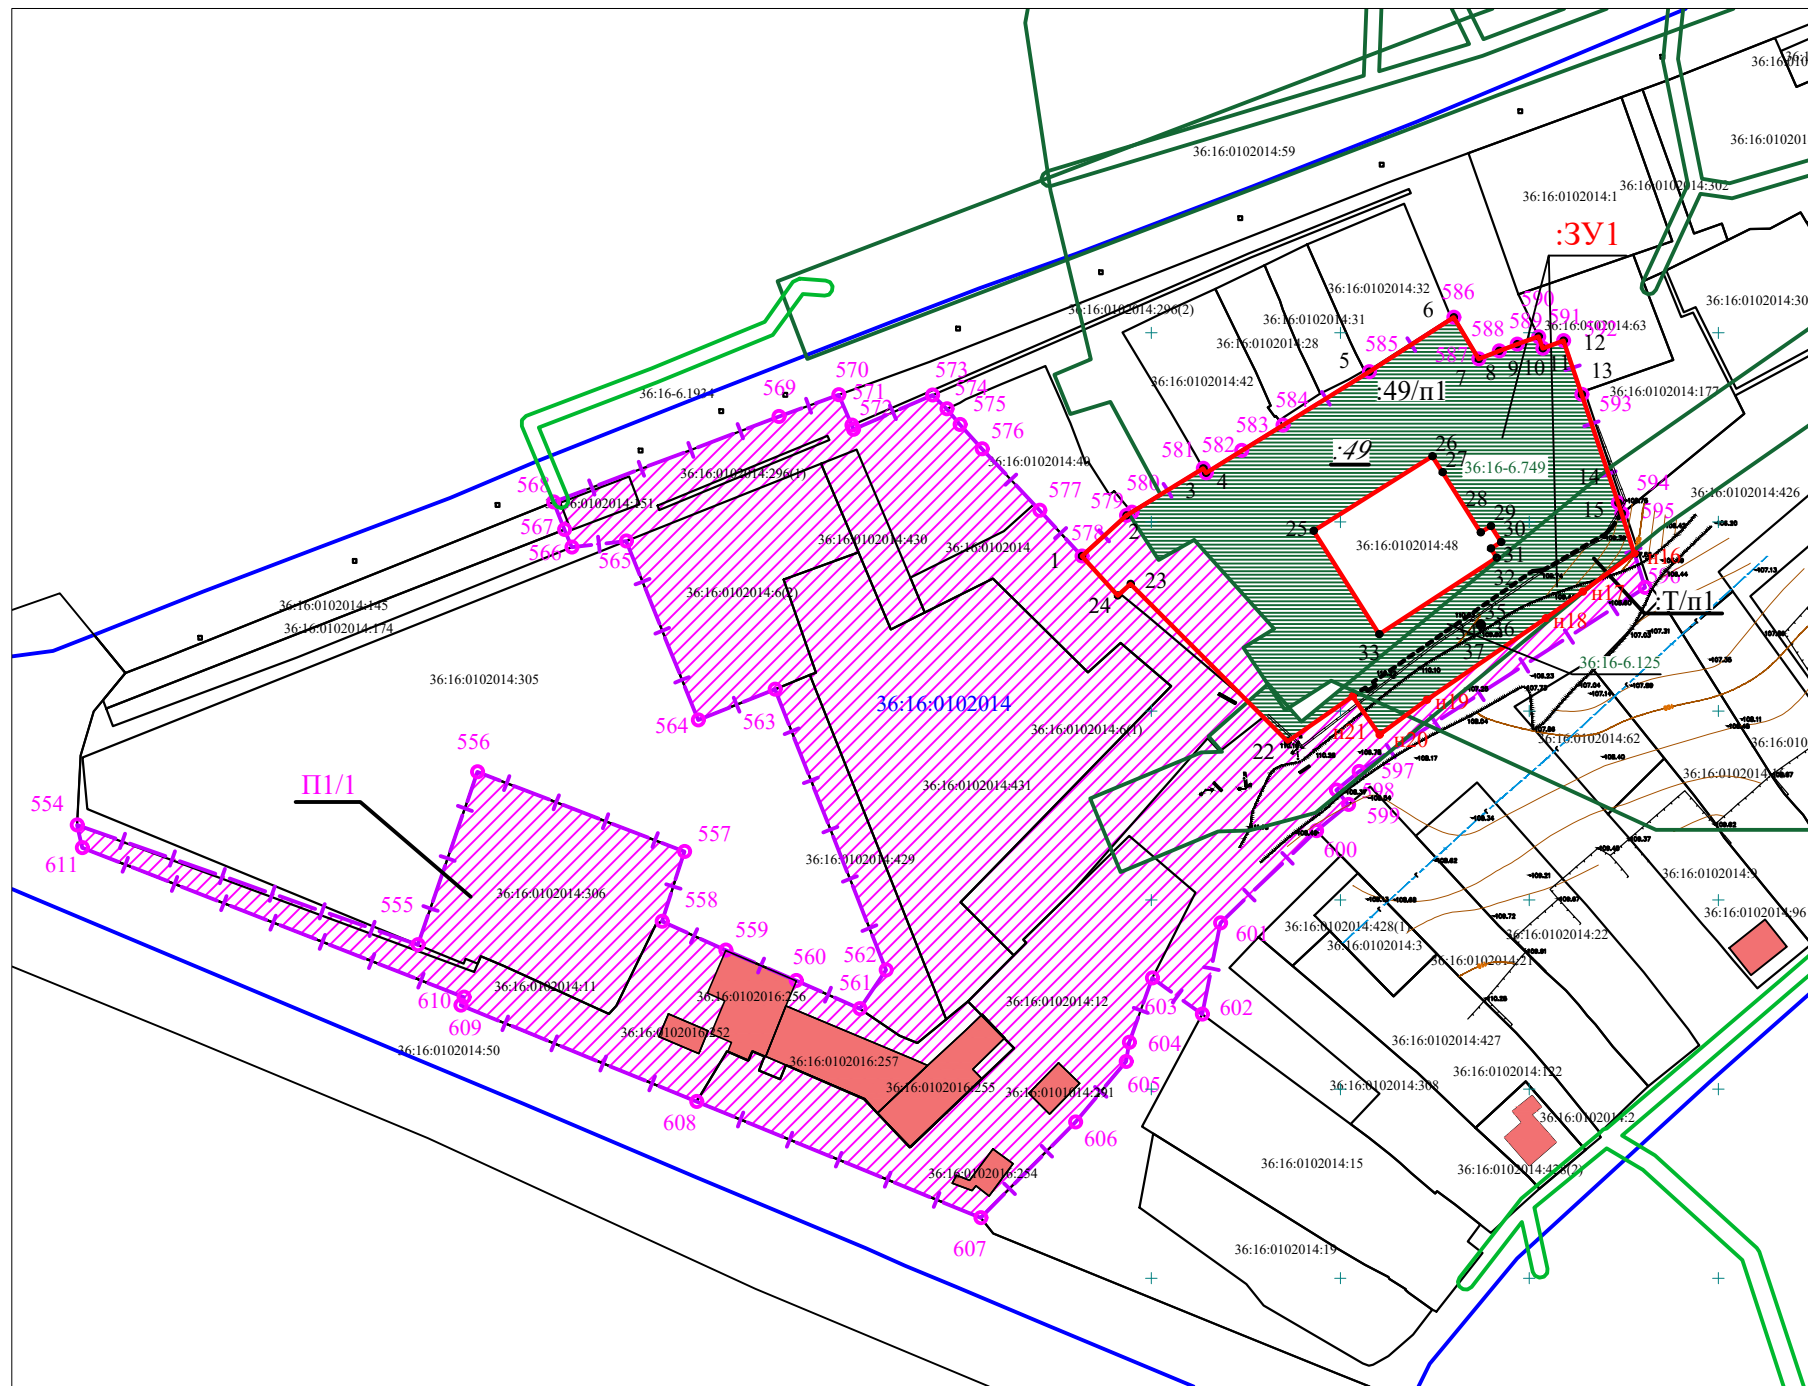

## Условные обозначения

- :3У1 - обозначение образуемого земельного участка
- часть границы образуемого земельного участка, сведений о которой достаточно, для определения ее местоположения на местности
- существующая часть границы, имеющиеся в ЕГРН сведения о которой достаточны для определения ее местоположения
- граница земельного участка, прекращающая свое существование
- н1 - обозначение характерной точки границ образуемых земельных участков
- 1 - обозначение характерной точки границ образуемых земельных участков
- :Т/п1 - обозначение части земельного участка, перераспределяемой из земель муниципальной собственности
- :49/п1 - обозначение части земельного участка, перераспределяемой из исходного земельного участка
- :49 - обозначение исходного земельного участка
- часть границы кадастрового квартала
- 36:16:0102014 - номер кадастрового квартала
- объект капитального строительства
- граница планируемой территории
- 254 - обозначение характерной точки границ территории, в отношении которой разработан проект межевания
- П1/1 - производственная зона села Новая Усмань
- часть границы ЗОУИТ
- / / / / - территория, ограниченная ЗОУИТ

Ведомость земельных участков				
№ п/п	Кадастровый номер	Адрес (местоположение)	Площадь, кв. м	Вид разрешенного использования
1	36:16:0102014:11	Воронежская обл., Новоусманский р-н, Новая Усмань с, Ростовская ул	4 034	Для производственных строительных, подъездных целей.
2	36:16:0102014:12	Воронежская обл., Новоусманский р-н, Новая Усмань с, Ростовская ул	4 123	Для производственных целей.
3	36:16:0102014:151	Воронежская обл., Новоусманский р-н, Новая Усмань с, Ленина ул	153	для строительства хозяйственных построек.
4	36:16:0102014:306	Воронежская обл., Новоусманский район, с Новая Усмань, ул Ленина, уч 80а	2 685	Для размещения промышленных объектов.
5	36:16:0102014:429	Воронежская обл., Новоусманский район, с Новая Усмань, ул Ленина, 80а	1 104	Обеспечение занятий спортом в помещениях.
6	36:16:0102014:430	Воронежская обл., Новоусманский р-н, Усманское 2-е с/п, Новая Усмань с, Ленина ул, уч 80а	476	Для размещение производственной базы.
7	36:16:0102014:431	Воронежская обл., Новоусманский р-н, Усманское 2-е с/п, Новая Усмань с, Ленина ул, уч 80а	5 500	Для размещение производственной базы.
8	36:16:0102014:48	Воронежская обл., Новоусманский р-н, Новая Усмань с, Ленина ул, 60/3	1 206	Для размещения существующего металлического склада.
9	36:16:0102014:6	Воронежская обл., Новоусманский р-н, Новая Усмань с, Ленина ул	5 256	Для размещения производственной базы.
10	36:16:0102014:296	Воронежская обл., Новоусманский район, с. Новая Усмань, ул. Ленина	441	земельные участки (территории) общего пользования.

Ведомость зон с особыми условиями использования территории			
№ п/п	Реестровый номер	Вид	Наименование
1	36:16-6.749	Прочие зоны с особыми условиями использования территории	Защитная зона
2	36:16-6.125	Охранная зона инженерных коммуникаций. Зона охраны искусственных объектов	Охранная зона объекта линии электропередач ВЛ-10кВ-18 ПС "Новоусманская" Новоусманского района Воронежской области

02/23-ПМТ					
Территория, прилегающая к земельному участку с кадастровым номером 36:16:0102014:49, расположенному по адресу: Воронежская область, Новоусманский район, с. Новая Усмань, ул. Ленина, 60/2					
Изм.	Кол.уч.	Лист	№ док.	Подп.	Дата
Проект межевания территории					Стадия
					Лист
					Листов
					ПП
					1
					1
Чертеж границ существующих земельных участков, границ зон с особыми условиями использования территорий, существующих объектов капитального строительства М 1:2000					
Директор		Лавров А.С.			
ООО "Кадастр Девелопмент"					