


Чертеж межевания территории,
 прилегающей к земельному участку, расположенному по адресу:
 Воронежская область, Новоусманский район,
 с. Новая Усмань, ул. Алексеевского, 198-а,
 кадастровый номер земельного участка 36:16:0102018:211

Утвержден постановлением
 администрации Новоусманского
 муниципального района
 Воронежской области

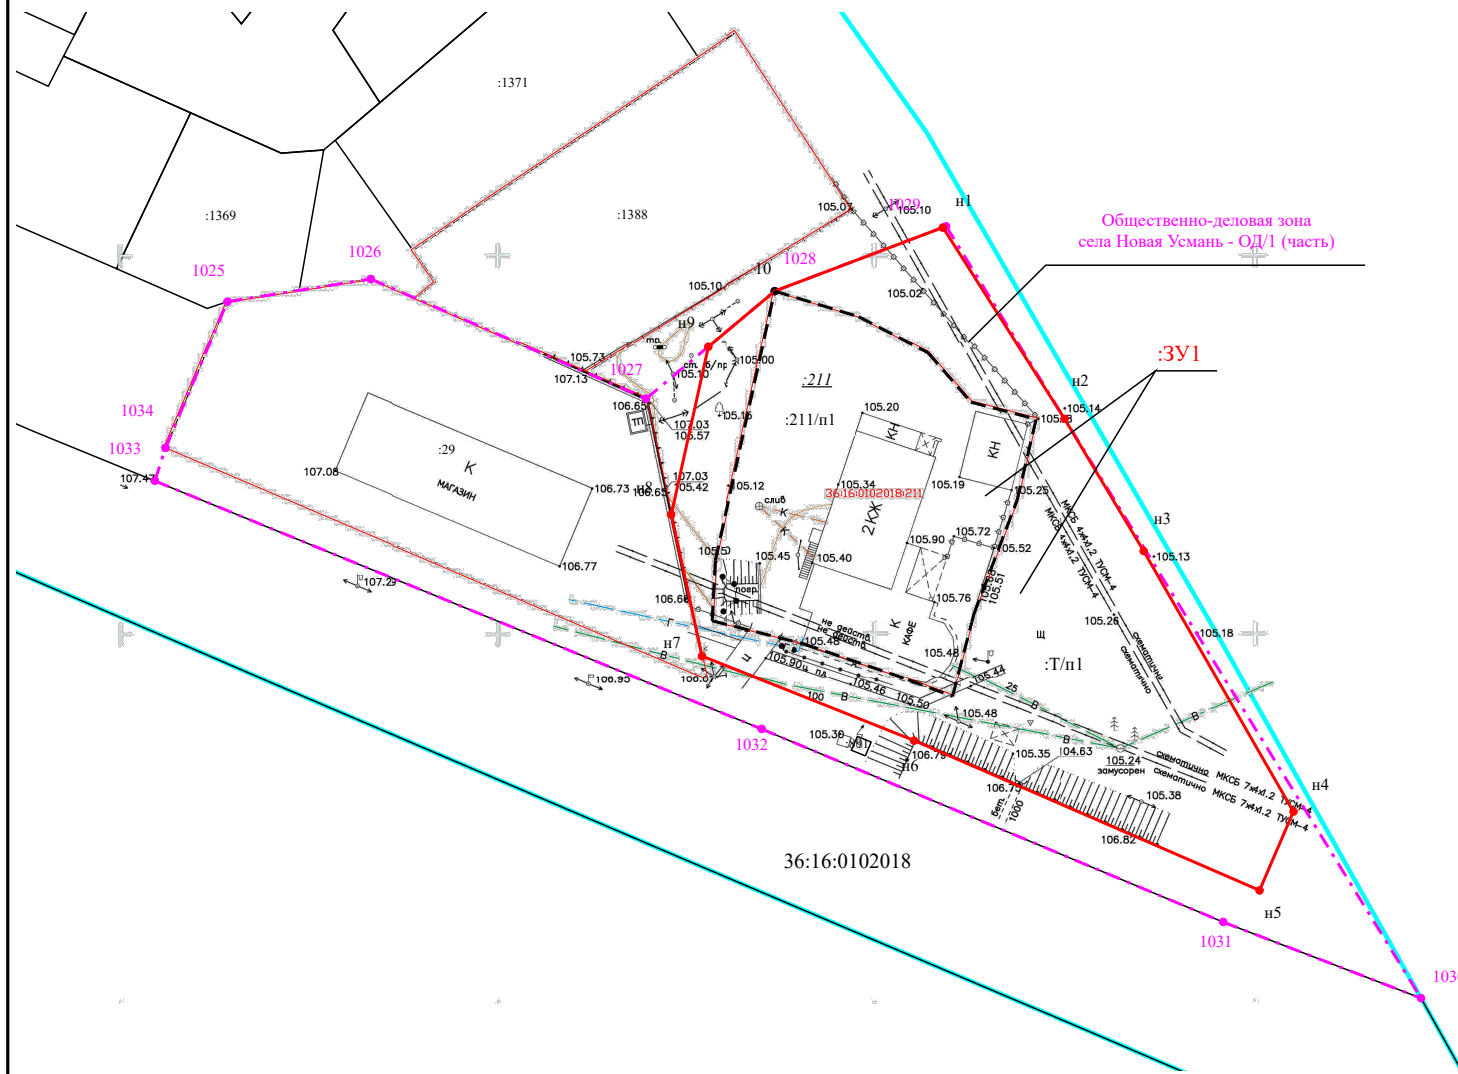

Масштаб 1:1 000

Условные обозначения:

- :ЗУ1** - Обозначение образуемого земельного участка
- - Часть границы образуемого земельного участка, сведений о которой достаточно, для определения ее местоположения на местности
- - Существующая часть границы, имеющиеся в ЕГРН сведения о которой достаточны для определения ее местоположения
- - - - Граница земельного участка, прекращающая свое существование
- :Т/п1** - Обозначение части земельного участка, перераспределяемой из земель муниципальной собственности
- :211** - Обозначение исходного земельного участка
- :211/п1** - Обозначение части земельного участка, перераспределяемой из исходного земельного участка
- 1** - Точка, сведения о которой содержатся в ЕГРН
- н1** - Точка, сведений о которой достаточно, для определения ее местоположения на местности
- - - - Граница планируемой территории
- 183** - Обозначение характерной точки границ территории, в отношении которой разработан проект межевания
- ОД/1** - Общественно-деловая зона села Новая Усмань
- - Часть границы кадастрового квартала
- 36:16:0102018** - Номер кадастрового квартала

Геоданные

№ п/п	Имя точки	X, м	Y, м	Дирекцион. угол	S, м
36:16:0102018:211 (площадь 1 500 кв.м.)					
1	15	507 143,90	1 314 204,26		
2	16	507 148,65	1 314 190,40	288° 55,0'	14,65
3	6	507 151,70	1 314 178,25	284° 5,5'	12,53
4	7	507 159,70	1 314 178,66	2° 56,0'	8,01
5	1028	507 195,28	1 314 186,55	12° 30,2'	36,44
6	2	507 191,88	1 314 197,71	106° 56,6'	11,67
7	3	507 187,15	1 314 206,86	117° 20,2'	10,30
8	4	507 180,59	1 314 212,60	138° 48,8'	8,72
9	5	507 178,35	1 314 221,21	104° 35,0'	8,90
10	10	507 167,58	1 314 218,70	193° 7,1'	11,06
11	12	507 152,58	1 314 212,98	200° 52,4'	16,05
12	13	507 151,61	1 314 212,73	194° 27,1'	1,00
13	14	507 141,68	1 314 210,15	194° 33,9'	10,26
1	15	507 143,90	1 314 204,26	290° 39,1'	6,29
:ЗУ1 (площадь 3 793 кв.м.)					
1	н1	507 203,69	1 314 208,85		
2	н2	507 178,40	1 314 224,99	147° 27,2'	30,00
3	н3	507 160,91	1 314 235,49	149° 1,3'	20,40
4	н4	507 126,46	1 314 255,37	150° 0,7'	39,77
5	н5	507 116,03	1 314 250,86	203° 23,0'	11,36
6	н6	507 135,84	1 314 205,04	293° 22,9'	49,92
7	н7	507 147,01	1 314 176,90	291° 39,0'	30,28
8	н8	507 165,74	1 314 172,82	347° 42,7'	19,17
9	н9	507 187,94	1 314 177,75	12° 31,2'	22,74
10	10	507 195,28	1 314 186,55	50° 10,1'	11,46
1	н1	507 203,69	1 314 208,85	69° 20,2'	23,83
Общественно-деловая зона села Новая Усмань - ОД/1 (площадь 1 500 кв.м.)					
1	1025	507 193,89	1 314 113,97		
2	1026	507 196,89	1 314 132,98	81° 1,9'	19,25
3	1027	507 181,06	1 314 169,48	113° 26,8'	39,78
4	1028	507 195,28	1 314 186,55	50° 12,3'	22,22
5	1029	507 203,86	1 314 209,29	69° 19,7'	24,30
6	1030	507 101,78	1 314 272,28	148° 19,4'	119,95
7	1031	507 111,86	1 314 246,04	291° 0,8'	28,11
8	1032	507 137,39	1 314 184,82	292° 38,2'	66,33
9	1033	507 170,20	1 314 104,35	292° 10,9'	86,90
10	1034	507 174,56	1 314 105,75	17° 48,1'	4,58
1	1025	507 193,89	1 314 113,97	23° 2,2'	21,01

						01/ПМТ-24-ОЧ		
						Чертеж межевания территории, прилегающей к земельному участку, расположенному по адресу: Воронежская область, Новоусманский район, с. Новая Усмань, ул. Алексеевского, 198-а, кадастровый номер земельного участка 36:16:0102018:211		
Изм.	Кол.уч.	Лист	№ док.	Подпись	Дата	Проект межевания территории Основная часть		
						стадия	лист	листов
						ПП	1	1
И.о директора	Пасморнова Т.Н.					Чертеж межевания территории М 1:1000		
Кад.инженер	Грачева А.А.					МП Новоусманского района "Новоусманский ПО"		