


Чертеж межевания территории,
 прилегающей к земельному участку, расположенному по адресу:
 Воронежская область, Новоусманский район,
 с. Новая Усмань, ул. Алексеевского, 198-а,
 кадастровый номер земельного участка 36:16:0102018:211

Утвержден постановлением
 администрации Новоусманского
 муниципального района
 Воронежской области

№ _____ от _____ г.

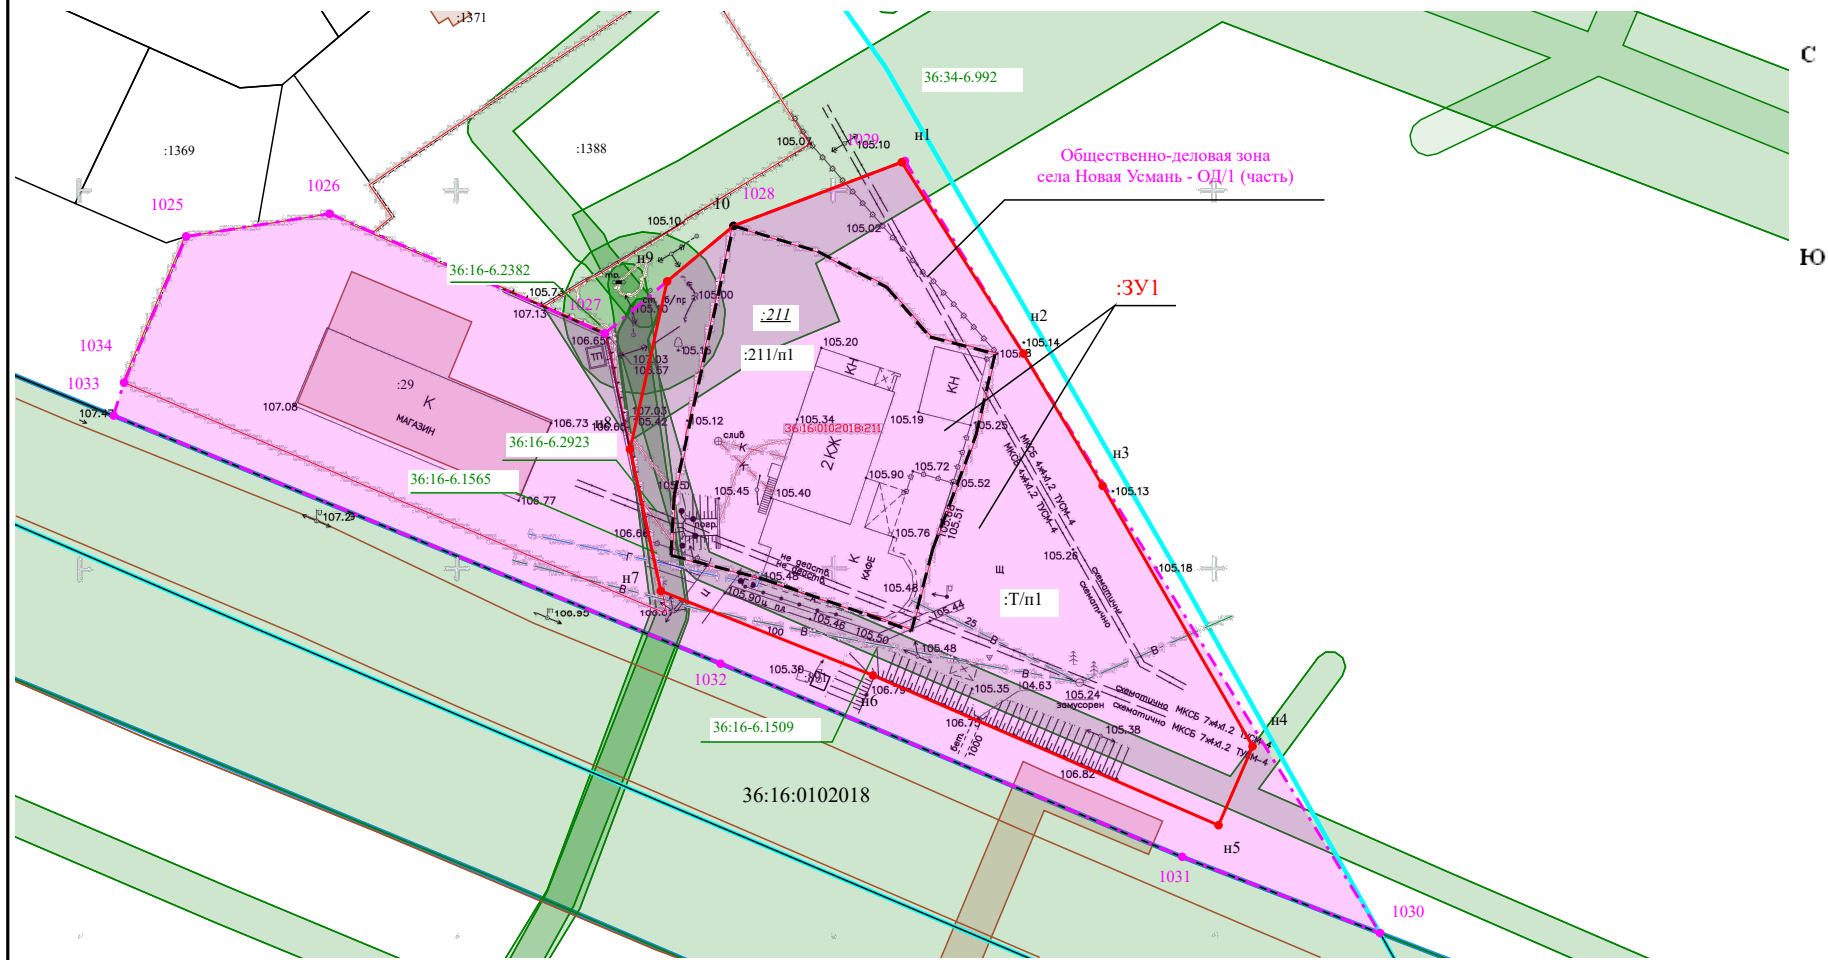

Масштаб 1:1 000

Условные обозначения:

- :ЗУ1** - Обозначение образуемого земельного участка
- - Часть границы образуемого земельного участка, сведений о которой достаточно, для определения ее местоположения на местности
- - Существующая часть границы, имеющиеся в ЕГРН сведения о которой достаточны для определения ее местоположения
- - - - Граница земельного участка, прекращающая свое существование
- :Т/п1** - Обозначение части земельного участка, перераспределяемой из земель муниципальной собственности
- :211** - Обозначение исходного земельного участка
- :211/п1** - Обозначение части земельного участка, перераспределяемой из исходного земельного участка
- 1** - Точка, сведения о которой содержатся в ЕГРН
- n1** - Точка, сведений о которой достаточно, для определения ее местоположения на местности
- - - - Граница планируемой территории
- 183** - Обозначение характерной точки границ территории, в отношении которой разработан проект межевания
- ОД/1** - Общественно-деловая зона села Новая Усмань
- - Часть границы кадастрового квартала
- - Граница населенного пункта
- 36:16-6.1565** - Обозначение ЗОУИТ
- 36:16:0102018** - Номер кадастрового квартала
- Объект капитального строительства

Ведомость земельных участков				
№ п/п	Адрес (местоположение)	Кадастровый номер	Площадь, кв. м.	Вид разрешенного использования
1	Воронежская область, р-н Новоусманский, с Новая Усмань, ул Ростовская, 51 б	36:16:0102018:29	2 000	Магазины
2	Воронежская область, Новоусманский район, с. Новая Усмань, ул. Ростовская	36:16:0102018:891	4	Предоставление коммунальных услуг
Ведомость зон с особыми условиями использования территории				
№ п/п	Вид	Реестровый номер	Наименование	
1	Охранная зона инженерных коммуникаций Зона охраны искусственных объектов	36:16-6.1509	Охранная зона объекта: ВЛ 0,4 кВ № 1 ТП 6-7 ПС Масловская	
2	Охранная зона инженерных коммуникаций Зона охраны искусственных объектов	36:16-6.1565	Охранная зона объекта: ВЛ 0,4 кВ № 2 ТП 6-7 ПС Масловская	
3	Охранная зона инженерных коммуникаций Зона охраны искусственных объектов	36:16-6.2923	Охранная зона ВЛ-0,4кВ №2 ТП 6-7 Масловская	
4	Охранная зона инженерных коммуникаций Зона охраны искусственных объектов	36:16-6.2382	Охранная зона объекта: КТП № 6-7 ПС МАСЛОВСКАЯ	
5	Охранная зона инженерных коммуникаций Зона охраны искусственных объектов	36:34-6.992	ВЛ-10-6 ПС Масловская	
		36:16-6.21	Охранная зона объекта линии электропередач ВЛ-10-6 ПС Масловская Новоусманского района Воронежской области	

						01/ПМТ-24-МО		
						Чертеж границ существующих земельных участков, границ зон с особыми условиями использования территорий, местоположения существующих объектов капитального строительства, границ особо охраняемых природных территорий, границ территорий объектов культурного наследия, границ лесничеств, участков лесничеств, лесных кварталов, лесотаксационных выделов или частей лесотаксационных выделов		
Изм.	Кол.уч.	Лист	№док.	Подпись	Дата			
						Проект межевания территории		стадия
						Материалы по обоснованию		лист
							ПП	листов
						Проект межевания территории		1
						М 1:1000		1
И.о директора	Пасморнова Т.Н.					Чертеж межевания территории		МП Новоусманского района "Новоусманский ПО"
Кад.инженер	Грачева А.А.							