

Общество с ограниченной ответственностью  
«КАДАСТР ДЕВЕЛОПМЕНТ»

394007, Россия, Воронежская обл., г. Воронеж, ул. Димитрова, д. 2а, кв. 217

Свидетельство о членстве в Саморегулируемой организации кадастровых инженеров  
№ НИ002974 от 19.11.2021 г.

ИНН 3663157964 КПП 366301001 ОГРН 1213600032557



Утвержден  
постановлением администрации  
Новоусманского муниципального  
района Воронежской области  
№ \_\_\_\_\_ от \_\_\_\_\_ г.

**ПРОЕКТ МЕЖЕВАНИЯ ТЕРРИТОРИИ**  
ограниченной ул. Первомайской, ул. Ленина, ул. Мира  
в селе Новая Усмань Новоусманского района Воронежской области

**ОСНОВНАЯ ЧАСТЬ ПРОЕКТА МЕЖЕВАНИЯ ТЕРРИТОРИИ**

Текстовая часть  
Чертежи межевания территории

07/ПМТ-24-ОЧ

ТОМ I

Новая Усмань  
2024

Общество с ограниченной ответственностью  
**«КАДАСТР ДЕВЕЛОПМЕНТ»**

394007, Россия, Воронежская обл., г. Воронеж, ул. Димитрова, д. 2а, кв. 217

Свидетельство о членстве в Саморегулируемой организации кадастровых инженеров  
№ НИ002974 от 19.11.2021 г.

ИНН 3663157964 КПП 366301001 ОГРН 1213600032557



**Заказчик – Гаврилов Андрей Александрович**

**ПРОЕКТ МЕЖЕВАНИЯ ТЕРРИТОРИИ**  
ограниченной ул. Первомайской, ул. Ленина, ул. Мира  
в селе Новая Усмань Новоусманского района Воронежской области

**ОСНОВНАЯ ЧАСТЬ ПРОЕКТА МЕЖЕВАНИЯ ТЕРРИТОРИИ**

**Текстовая часть**  
**Чертежи межевания территории**

**07/ПМТ-24-ОЧ**

**ТОМ I**

**Директор**

**А.С. Лавров**

**Новая Усмань**  
**2024**

## Состав документации по планировке территории

Обозначение	Наименование	Примечание
07/ПМТ-24-ОЧ	Том I. Основная часть проекта межевания территории	
07/ПМТ-24-МО	Том II. Материалы по обоснованию проекта межевания территории	

Взам. инв. №		Подпись и дата		<b>07/ПМТ-24-ОЧ</b>							
Изм.	Кодуч.	Лист	№док.	Подпись	Дата	Проект межевания территории, ограниченной ул. Первомайской, ул. Ленина, ул. Мира в селе Новая Усмань, Новоусманского района Воронежской области			Стадия	Лист	Листов
									ПМТ	3	21
Инв. № подл.		Директор	Лавров А.С.			ООО «Кадастр Девелопмент»					









**1 ПЕРЕЧЕНЬ И СВЕДЕНИЯ О ПЛОЩАДИ ОБРАЗУЕМЫХ ЗЕМЕЛЬНЫХ  
УЧАСТКОВ, А ТАКЖЕ ВОЗМОЖНЫЕ СПОСОБЫ ИХ ОБРАЗОВАНИЯ, С  
УКАЗАНИЕМ ПЕРЕЧНЯ КООРДИНАТ ХАРАКТЕРНЫХ ТОЧЕК ЭТИХ  
УЧАСТКОВ В СИСТЕМЕ КООРДИНАТ, ИСПОЛЬЗУЕМОЙ ДЛЯ  
ВЕДЕНИЯ ЕДИНОГО ГОСУДАРСТВЕННОГО РЕЕСТРА  
НЕДВИЖИМОСТИ НА ТЕРРИТОРИИ ВОРОНЕЖСКОЙ ОБЛАСТИ**

При разработке проекта межевания обеспечено соблюдение следующих требований:

- границы проектируемых земельных участков установлены в зависимости от функционального назначения территориальной зоны, результатов нормативных расчетов и обеспечения условий эксплуатации объектов недвижимости, включая проезды и проходы к ним;

- учитывались границы существующих землепользований.

К сохраняемым на территории проектирования относятся земельные участки с уточненной площадью, поставленные на учет в ЕГРН, согласно таблице 1.

Таблица 1 – Ведомость сохраняемых земельных участков

№ п/п	Кадастровый номер	№ п/п	Кадастровый номер
1	36:16:0101045:116	83	36:16:0101045:63
2	36:16:0101045:1044	84	36:16:0101045:65
3	36:16:0101045:1045	85	36:16:0101045:67
4	36:16:0101045:1046	86	36:16:0101045:679
5	36:16:0101045:1047	87	36:16:0101045:68
6	36:16:0101045:1048	88	36:16:0101045:72
7	36:16:0101045:1049	89	36:16:0101045:75
8	36:16:0101045:1050	90	36:16:0101045:78
9	36:16:0101045:1051	91	36:16:0101045:83
10	36:16:0101045:1052	92	36:16:0101045:84
11	36:16:0101045:1053	93	36:16:0101045:89
12	36:16:0101045:1054	94	36:16:0101045:90
13	36:16:0101045:1055	95	36:16:0101045:91
14	36:16:0101045:1072	96	36:16:0101045:93
15	36:16:0101045:1041	97	36:16:0101045:95
16	36:16:0101045:1079	98	36:16:0101045:96
17	36:16:0101045:497	99	36:16:0101045:346
18	36:16:0101045:498	100	36:16:0101045:348
19	36:16:0101045:504	101	36:16:0101045:36
20	36:16:0101045:505	102	36:16:0101045:4
21	36:16:0101045:506	103	36:16:0101045:41

Взам. инв. №	
Подпись и дата	
Инв. № подл.	

							<b>07/ПМТ-24-ОЧ</b>	Лист
Изм.	Кодуч.	Лист	№ док.	Подпись	Дата			8





69	36:16:0101045:1059	151	36:16:0101045:463
70	36:16:0101045:107	152	36:16:0101045:494
71	36:16:0101045:52	153	36:16:0101045:155
72	36:16:0101045:525	154	36:16:0101045:192
73	36:16:0101045:537	155	36:16:0101045:34
74	36:16:0101045:110	156	36:16:0101045:185
75	36:16:0101045:549	157	36:16:0101045:489
76	36:16:0101045:550	158	36:16:0101045:675
77	36:16:0101045:551	159	36:16:0101045:187
78	36:16:0101045:553	160	36:16:0101045:69
79	36:16:0101045:555	161	36:16:0101045:681
80	36:16:0101045:56	162	36:16:0101045:676
81	36:16:0101045:61	163	36:16:0101045:544
82	36:16:0101045:62	164	36:16:0101045:58

Проектом межевания территории предполагается образовать один земельный участок путем перераспределения земельного участка, находящегося в частной собственности и земель, государственная собственность на которые не разграничена.

Исходный земельный участок с кадастровым номером 36:16:0101045:64 принадлежит на праве собственности Гаврилову Андрею Александровичу (Собственность № 36:16:0101045:64-36/083/2024-2 от 23.01.2024 г.), что подтверждается выпиской из Единого государственного реестра недвижимости об основных характеристиках и зарегистрированных правах на объект недвижимости выданной Управлением Федеральной службы государственной регистрации, кадастра и картографии по Воронежской области (Воронежский сектор) от 23.01.2024 г.

Исходный земельный участок и предполагаемые к перераспределению земли расположены в границах территории проектирования – кадастровом квартале 36:16:0101045 и в границах зоны застройки индивидуальными жилыми домами села Новая Усмань - Ж1/1. Площадь территории проектирования составляет 20,56 га (205 569 кв. м).

Координирование объектов землепользования выполнено в системе координат МСК-36 на основе предоставленного топографо-геодезического материала.

Проектом межевания территории предполагается образовать 1 (один) земельный участок путем перераспределения земельного участка с кадастровым номером 36:16:0101045:64, расположенного по адресу: Воронежская область,

Взам. инв. №	Подпись и дата	Инв. № подл.							Лист
			<b>07/ПМТ-24-ОЧ</b>						
Изм.	Кодуч.	Лист	№ док.	Подпись	Дата				



Таблица 3 – Координатное описание характерных точек границы образуемого земельного участка

№ п/п	Имя точки	X, м	Y, м
<b>:ЗУ1</b>			
1	1	510 521,26	1 313 255,19
2	2	510 519,05	1 313 258,63
3	3	510 517,54	1 313 260,80
4	н4	510 498,05	1 313 273,09
5	н5	510 460,23	1 313 262,88
6	6	510 460,37	1 313 262,69
7	7	510 464,37	1 313 253,45
8	8	510 464,01	1 313 252,76
9	9	510 464,98	1 313 251,48
10	10	510 470,29	1 313 244,45
11	11	510 472,00	1 313 242,24
12	12	510 479,36	1 313 232,72
13	13	510 480,17	1 313 231,67
14	14	510 486,92	1 313 222,36
15	15	510 487,47	1 313 222,77
16	16	510 500,22	1 313 232,32
17	17	510 495,15	1 313 239,09
1	1	510 521,26	1 313 255,19

Формирование земельных участков выполнено с учетом существующей градостроительной ситуации, границ земельных участков, предоставленных физическим и юридическим лицам под различные виды деятельности, фактического использования территории.

В соответствии со сведениями, содержащимися в Едином государственном реестре недвижимости на исходном земельном участке расположены объекты капитального строительства с кадастровыми номерами 36:16:0101045:535, 36:16:0101045:280, 36:16:0101045:474, 36:16:0101045:475.

Взам. инв. №	
Подпись и дата	
Инв. № подл.	

							<b>07/ПМТ-24-ОЧ</b>	Лист
								12
Изм.	Кодуч.	Лист	№ док.	Подпись	Дата			

**2 ПЕРЕЧЕНЬ И СВЕДЕНИЯ О ПЛОЩАДИ ОБРАЗУЕМЫХ ЗЕМЕЛЬНЫХ УЧАСТКОВ, КОТОРЫЕ БУДУТ ОТНЕСЕНЫ К ТЕРРИТОРИЯМ ОБЩЕГО ПОЛЬЗОВАНИЯ ИЛИ ИМУЩЕСТВУ ОБЩЕГО ПОЛЬЗОВАНИЯ, В ТОМ ЧИСЛЕ В ОТНОШЕНИИ КОТОРЫХ ПРЕДПОЛАГАЕТСЯ РЕЗЕРВИРОВАНИЕ И (ИЛИ) ИЗЪЯТИЕ ДЛЯ ГОСУДАРСТВЕННЫХ ИЛИ МУНИЦИПАЛЬНЫХ НУЖД**

Проектом межевания территории, ограниченной ул. Первомайской, ул. Ленина, ул. Мира в селе Новая Усмань, Новоусманского района Воронежской области не предполагается образование земельных участков, которые будут отнесены к территориям общего пользования или имуществу общего пользования, в том числе в отношении которых предполагается резервирование и (или) изъятие для государственных или муниципальных нужд.

**3 ВИД РАЗРЕШЕННОГО ИСПОЛЬЗОВАНИЯ ОБРАЗУЕМЫХ ЗЕМЕЛЬНЫХ УЧАСТКОВ В СООТВЕТСТВИИ С ПРОЕКТОМ МЕЖЕВАНИЯ ТЕРРИТОРИИ В СЛУЧАЯХ, ПРЕДУСМОТРЕННЫХ НАСТОЯЩИМ КОДЕКСОМ**

Образуемый земельный участок :ЗУ1 относится к категории земель – земли населенных пунктов и входит в границы Усманского 1-го сельского поселения Новоусманского муниципального района Воронежской области. Проектируемый вид разрешенного использования – **хранение автотранспорта (код 2.7.1)**.

Исходный земельный участок с кадастровым номером 36:16:0101045:64 имеет вид разрешенного использования - склады для хранения сельскохозяйственной продукции.

Ведомость координат поворотных точек границы образуемого земельного участка :ЗУ1, в том числе вид разрешенного использования представлена в таблице 4.

Взам. инв. №	
Подпись и дата	
Инв. № подл.	

							<b>07/ПМТ-24-ОЧ</b>	Лист
								13
Изм.	Кодуч.	Лист	№ док.	Подпись	Дата			

Таблица 4 – Ведомость координат поворотных точек границы земельного участка, в том числе и вид разрешенного использования

№ п/п	Имя точки	X, м	Y, м	Площадь, кв.м	Категория земель	Вид
:ЗУ1						
1	1	510 521,26	1 313 255,19	1593	Земли населенных пунктов	2.7.1 Хранение автотранспорта
2	2	510 519,05	1 313 258,63			
3	3	510 517,54	1 313 260,80			
4	н4	510 498,05	1 313 273,09			
5	н5	510 460,23	1 313 262,88			
6	6	510 460,37	1 313 262,69			
7	7	510 464,37	1 313 253,45			
8	8	510 464,01	1 313 252,76			
9	9	510 464,98	1 313 251,48			
10	10	510 470,29	1 313 244,45			
11	11	510 472,00	1 313 242,24			
12	12	510 479,36	1 313 232,72			
13	13	510 480,17	1 313 231,67			
14	14	510 486,92	1 313 222,36			
15	15	510 487,47	1 313 222,77			
16	16	510 500,22	1 313 232,32			
17	17	510 495,15	1 313 239,09			
1	1	510 521,26	1 313 255,19			

Изм. № подл.	Подпись и дата	Взам. инв. №

**4 ЦЕЛЕВОЕ НАЗНАЧЕНИЕ ЛЕСОВ, ВИД (ВИДЫ) РАЗРЕШЕННОГО ИСПОЛЬЗОВАНИЯ ЛЕСНОГО УЧАСТКА, КОЛИЧЕСТВЕННЫЕ И КАЧЕСТВЕННЫЕ ХАРАКТЕРИСТИКИ ЛЕСНОГО УЧАСТКА, СВЕДЕНИЯ О НАХОЖДЕНИИ ЛЕСНОГО УЧАСТКА В ГРАНИЦАХ ОСОБО ЗАЩИТНЫХ УЧАСТКОВ ЛЕСОВ (В СЛУЧАЕ, ЕСЛИ ПОДГОТОВКА ПРОЕКТА МЕЖЕВАНИЯ ТЕРРИТОРИИ ОСУЩЕСТВЛЯЕТСЯ В ЦЕЛЯХ ОПРЕДЕЛЕНИЯ МЕСТОПОЛОЖЕНИЯ ГРАНИЦ ОБРАЗУЕМЫХ И (ИЛИ) ИЗМЕНЯЕМЫХ ЛЕСНЫХ УЧАСТКОВ**

В границы территории, в отношении которой предполагается к утверждению проект межевания территории, ограниченной ул. Первомайской, ул. Ленина, ул. Мира в селе Новая Усмань, Новоусманского района Воронежской области лесные участки не входят.

**5 СВЕДЕНИЯ О ГРАНИЦАХ ТЕРРИТОРИИ, В ОТНОШЕНИИ КОТОРОЙ ПРЕДПОЛАГАЕТСЯ К УТВЕРЖДЕНИЮ ПРОЕКТ МЕЖЕВАНИЯ, СОДЕРЖАЩИЕ ПЕРЕЧЕНЬ КООРДИНАТ ХАРАКТЕРНЫХ ТОЧЕК ЭТИХ ГРАНИЦ В СИСТЕМЕ КООРДИНАТ, ИСПОЛЬЗУЕМОЙ ДЛЯ ВЕДЕНИЯ ЕДИНОГО ГОСУДАРСТВЕННОГО РЕЕСТРА НЕДВИЖИМОСТИ НА ТЕРРИТОРИИ ВОРОНЕЖСКОЙ ОБЛАСТИ. КООРДИНАТЫ ХАРАКТЕРНЫХ ТОЧЕК ГРАНИЦ ТЕРРИТОРИИ, В ОТНОШЕНИИ КОТОРОЙ ПРЕДПОЛАГАЕТСЯ К УТВЕРЖДЕНИЮ ПРОЕКТ МЕЖЕВАНИЯ, ОПРЕДЕЛЯЮТСЯ В СООТВЕТСТВИИ С ТРЕБОВАНИЯМИ К ТОЧНОСТИ ОПРЕДЕЛЕНИЯ КООРДИНАТ ХАРАКТЕРНЫХ ТОЧЕК ГРАНИЦ**

Территория проектирования расположена в селе Новая Усмань Новоусманского муниципального района Воронежской области, входит в границы Усманского 1-го сельского поселения.

Территорией проектирования, ограниченной ул. Первомайской, ул. Ленина, ул. Мира в селе Новая Усмань Новоусманского района Воронежской области является кадастровый квартал 36:16:0101045.

Взам. инв. №							Лист
Подпись и дата							07/ПМТ-24-ОЧ
Инв. № подл.							15
	Изм.	Кодуч.	Лист	№док.	Подпись	Дата	





8	8	510 619,20	1 313 255,03		
9	9	510 630,88	1 313 270,84	53° 32,6'	19,66
10	10	510 645,96	1 313 324,55	74° 19,0'	55,79
11	11	510 650,62	1 313 351,28	80° 6,6'	27,13
12	12	510 656,45	1 313 393,57	82° 9,0'	42,69
13	13	510 660,79	1 313 421,66	81° 13,0'	28,42
14	14	510 663,02	1 313 441,96	83° 43,9'	20,42
15	15	510 664,30	1 313 469,41	87° 19,8'	27,48
16	16	510 662,67	1 313 511,08	92° 14,4'	41,70
17	17	510 664,98	1 313 540,21	85° 28,0'	29,22
18	18	510 667,30	1 313 570,00	85° 32,8'	29,88
19	19	510 669,56	1 313 593,01	84° 23,4'	23,12
20	20	510 671,21	1 313 605,02	82° 10,6'	12,12
21	21	510 678,74	1 313 647,67	79° 59,2'	43,31
22	22	510 689,96	1 313 686,55	73° 54,2'	40,47
23	23	510 698,08	1 313 719,35	76° 5,7'	33,79
24	24	510 700,93	1 313 733,90	78° 55,0'	14,83
25	25	510 701,33	1 313 740,34	86° 26,7'	6,45
26	26	510 700,07	1 313 750,18	97° 17,8'	9,92
27	27	510 696,82	1 313 764,79	102° 32,5'	14,97
28	28	510 690,33	1 313 795,70	101° 51,5'	31,58
29	29	510 686,35	1 313 803,88	115° 56,7'	9,10
30	30	510 684,03	1 313 808,65	115° 56,2'	5,30
31	31	510 661,70	1 313 849,54	118° 38,3'	46,59
32	32	510 652,11	1 313 874,39	111° 6,1'	26,64
33	33	510 643,54	1 313 899,56	108° 48,2'	26,59
34	34	510 637,30	1 313 919,63	107° 16,3'	21,02
35	35	510 570,82	1 313 916,87	182° 22,6'	66,54
36	36	510 496,52	1 313 911,83	183° 52,8'	74,47
37	37	510 439,82	1 313 903,55	188° 18,5'	57,30
38	38	510 384,80	1 313 892,90	190° 57,3'	56,04
39	39	510 324,00	1 313 881,28	190° 49,2'	61,90
40	40	510 326,58	1 313 867,03	280° 15,7'	14,48
41	41	510 329,80	1 313 849,70	280° 31,5'	17,63

Изм. № подл.	Подпись и дата	Взам. инв. №

Изм.	Кодуч.	Лист	№ док.	Подпись	Дата	<b>07/ПМТ-24-ОЧ</b>	Лист
							17









## Ведомость чертежей

№ листа	Наименование	Масштаб	Примечание
1	Чертеж межевания территории, ограниченной ул. Первомайской, ул. Ленина, ул. Мира в селе Новая Усмань Новоусманского района Воронежской области	М 1:3000	

Инов. № подл.	Подпись и дата	Взам. инв. №					<b>07/ПМТ-24-ОЧ</b>	Лист
							21	
Изм.	Кодуч.	Лист	№док.	Подпись	Дата			

Приложение №1  
к проекту межевания территории,  
ограниченной ул. Первомайской, ул. Мира в  
селе Новая Усмань Новоусманского района  
Воронежской области

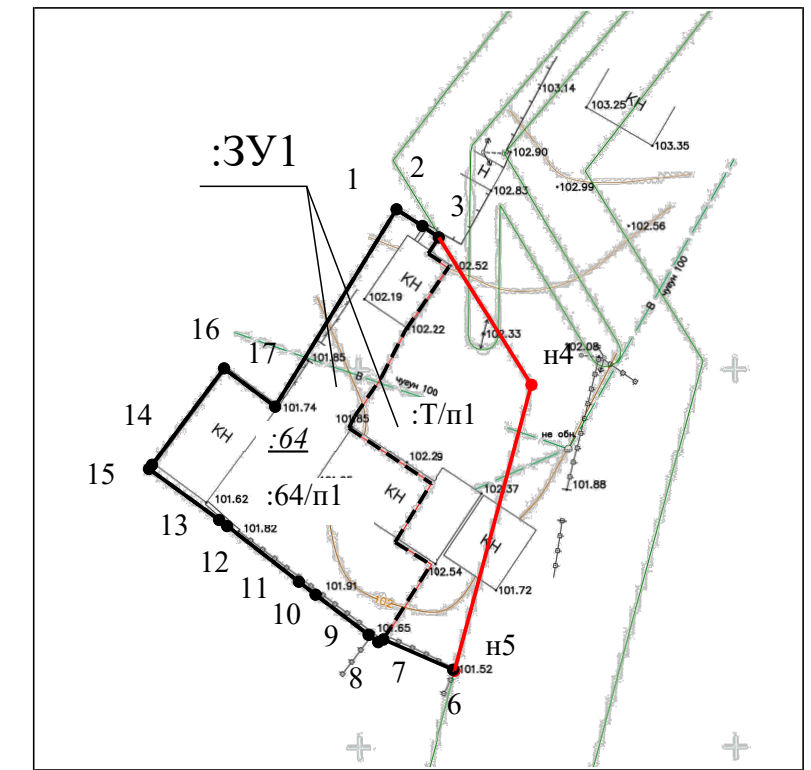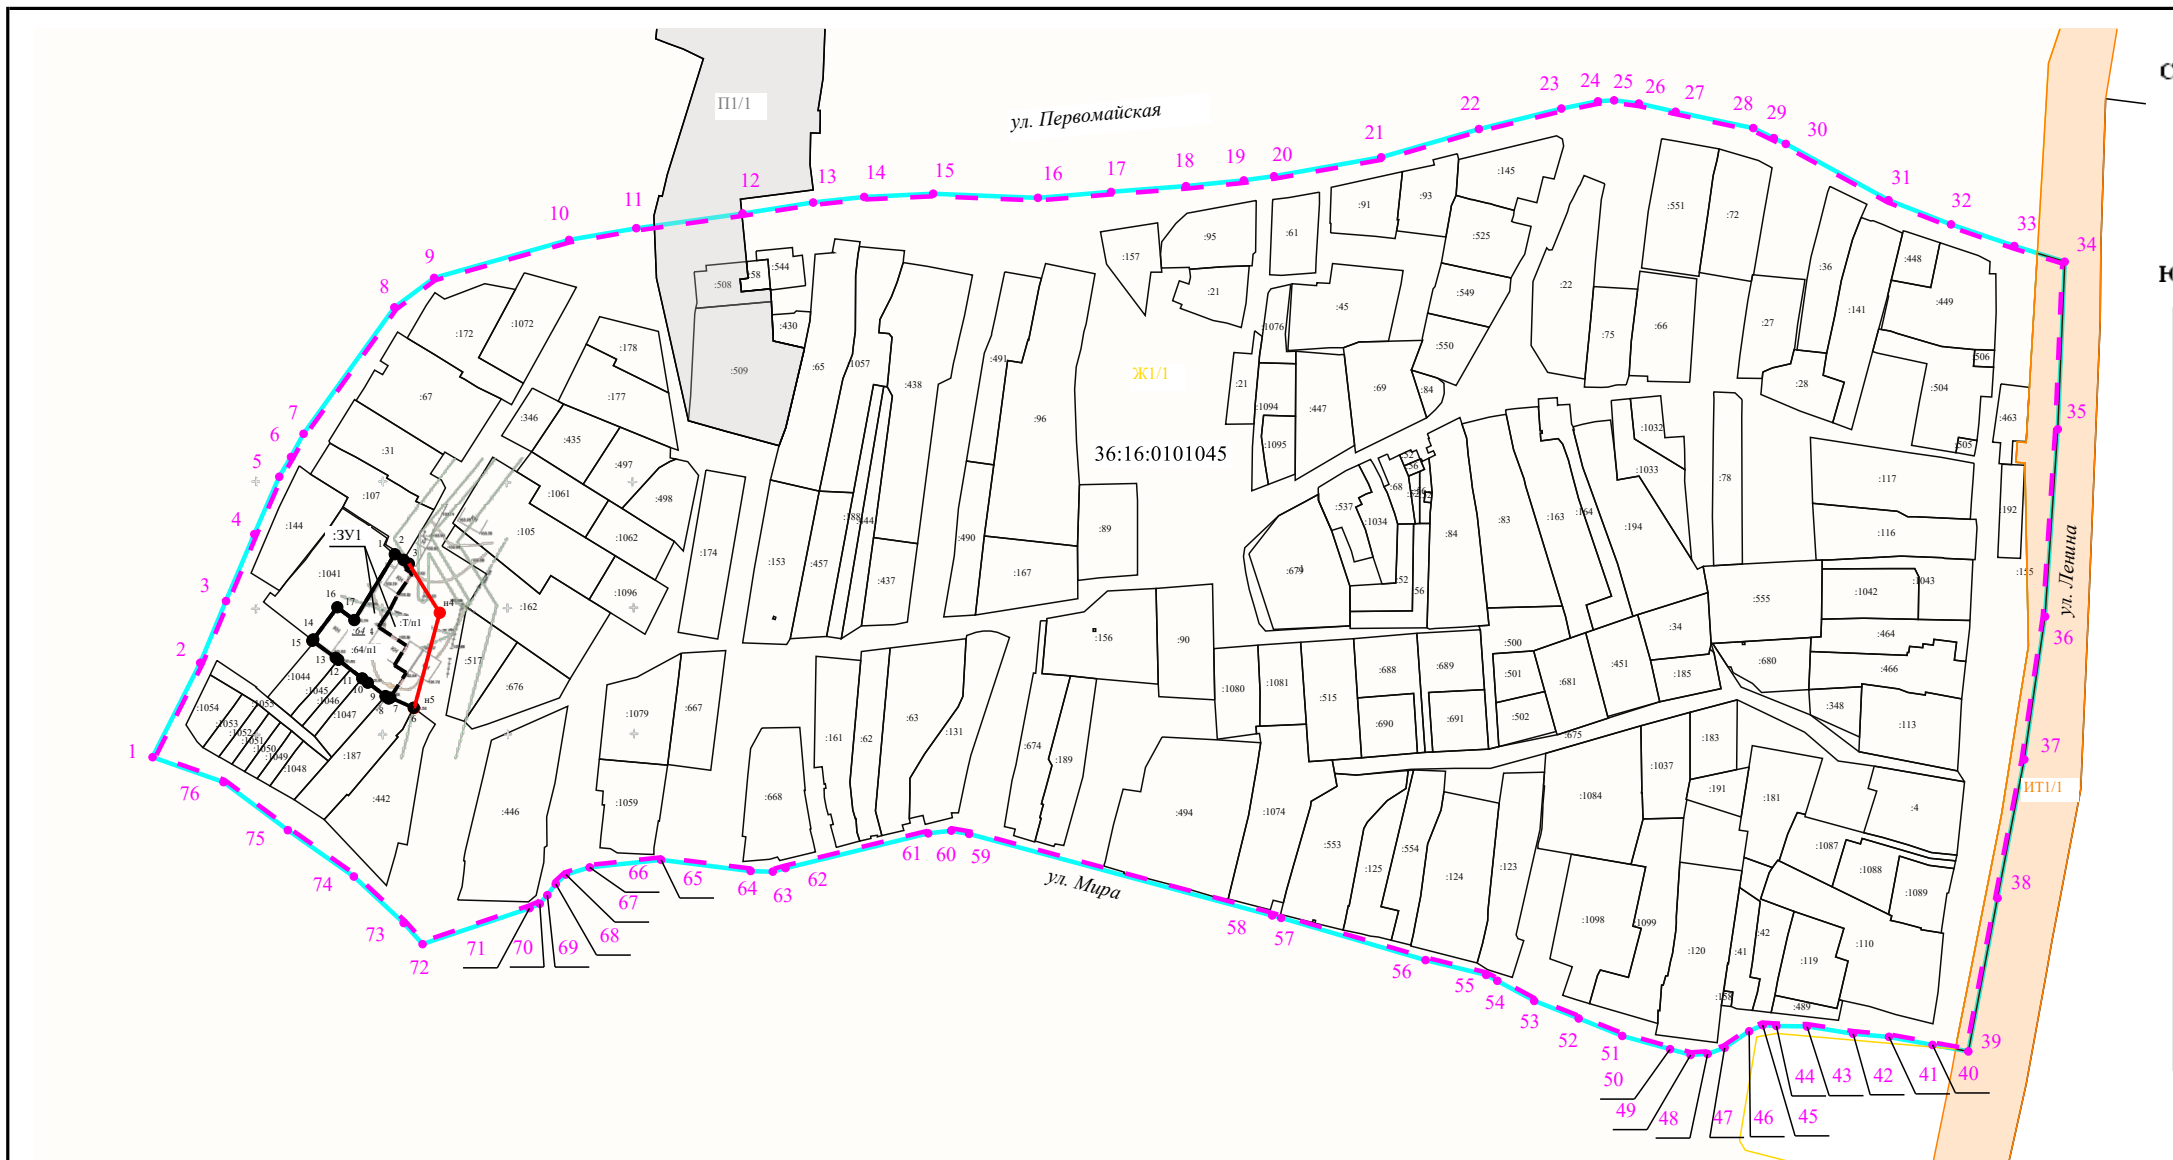

Масштаб 1:3 000

Геоданные

Имя точк	X, м	Y, м	Имя точк	X, м	Y, м	Имя точк	X, м	Y, м	Имя точк	X, м	Y, м
36:16:0101045:64:3У1											
1	510 521,26	1 313 255,19	7	510 569,04	1 313 218,91	31	510 661,70	1 313 849,54	56	510 360,23	1 313 665,31
2	510 519,05	1 313 258,63	8	510 619,20	1 313 255,03	32	510 652,11	1 313 874,39	57	510 376,96	1 313 607,86
3	510 517,54	1 313 260,80	9	510 630,88	1 313 270,84	33	510 643,54	1 313 899,56	58	510 377,94	1 313 604,30
н4	510 498,05	1 313 273,09	10	510 645,96	1 313 324,55	34	510 637,30	1 313 919,63	59	510 410,32	1 313 483,72
н5	510 460,23	1 313 262,88	11	510 650,62	1 313 351,28	35	510 570,82	1 313 916,87	60	510 411,60	1 313 476,58
6	510 460,37	1 313 262,69	12	510 656,45	1 313 393,57	36	510 496,52	1 313 911,83	61	510 410,51	1 313 467,44
7	510 464,37	1 313 253,45	13	510 660,79	1 313 421,66	37	510 439,82	1 313 903,55	62	510 396,74	1 313 410,65
8	510 464,01	1 313 252,76	14	510 663,02	1 313 441,96	38	510 384,80	1 313 892,90	63	510 395,34	1 313 405,58
9	510 464,98	1 313 251,48	15	510 664,30	1 313 469,41	39	510 324,00	1 313 881,28	64	510 395,59	1 313 396,78
10	510 470,29	1 313 244,45	16	510 662,67	1 313 511,08	40	510 326,58	1 313 867,03	65	510 399,99	1 313 361,17
11	510 472,00	1 313 242,24	17	510 664,98	1 313 540,21	41	510 329,80	1 313 849,70	66	510 397,01	1 313 332,73
12	510 479,36	1 313 232,72	18	510 667,30	1 313 570,00	42	510 331,02	1 313 835,45	67	510 394,20	1 313 323,26
13	510 480,17	1 313 231,67	19	510 669,56	1 313 593,01	43	510 333,89	1 313 817,11	68	510 390,44	1 313 319,23
14	510 486,92	1 313 222,36	20	510 671,21	1 313 605,02	44	510 334,12	1 313 804,91	69	510 386,00	1 313 315,90
15	510 487,47	1 313 222,77	21	510 678,74	1 313 647,67	45	510 334,40	1 313 799,48	70	510 382,58	1 313 312,87
16	510 500,22	1 313 232,32	22	510 689,96	1 313 686,55	46	510 331,98	1 313 794,08	71	510 380,85	1 313 308,82
17	510 495,15	1 313 239,09	23	510 698,08	1 313 719,35	47	510 325,44	1 313 784,32	72	510 366,55	1 313 266,26
1	510 521,26	1 313 255,19	24	510 700,93	1 313 733,90	48	510 323,00	1 313 777,55	73	510 374,95	1 313 258,73
Территория проектирования											
1	510 440,72	1 313 158,82	25	510 701,33	1 313 740,34	49	510 322,59	1 313 770,79	74	510 393,39	1 313 238,90
2	510 478,19	1 313 177,78	26	510 700,07	1 313 750,18	50	510 324,90	1 313 762,61	75	510 411,77	1 313 212,64
3	510 502,67	1 313 188,04	27	510 696,82	1 313 764,79	51	510 330,14	1 313 743,58	76	510 430,84	1 313 187,05
4	510 529,21	1 313 199,30	28	510 690,33	1 313 795,70	52	510 337,08	1 313 726,24	1	510 440,72	1 313 158,82
5	510 552,01	1 313 209,25	29	510 686,35	1 313 803,88	53	510 344,04	1 313 708,54			
			30	510 684,03	1 313 808,65	54	510 352,03	1 313 693,87			
						55	510 354,36	1 313 689,44			

Условные обозначения:

- :3У1** - Обозначение образуемого земельного участка
- - Существующая часть границы, имеющиеся в ЕГРН сведения о которой достаточны для определения ее местоположения
- - Часть границы образуемого земельного участка, сведений о которой достаточно, для определения ее местоположения на местности
- - -** - Граница земельного участка, прекращающая свое существование
- :Т/п1** - Обозначение части земельного участка, перераспределяемой из земель муниципальной собственности
- :64/п1** - Обозначение части земельного участка, перераспределяемой из исходного земельного участка
- :64** - Обозначение исходного земельного участка
- 1** - Точка, сведения о которой содержатся в ЕГРН
- н1** - Точка, сведений о которой достаточно, для определения ее местоположения на местности
- - Граница территории проектирования
- 1** - Обозначение характерной точки границ территории, в отношении которой разработан проект межевания
- - Часть границы кадастрового квартала
- 36:16:0101045** - Номер кадастрового квартала
- :446** - Кадастровый номер сохраняемого земельного участка
- Ж1/1** - Zona застройки индивидуальными жилыми домами села Новая Усмань
- П1/1** - Производственная зона села Новая Усмань
- ИТ1/1** - Zona улиц, дорог, инженерной и транспортной инфраструктуры села Новая Усмань

<b>07/ПМТ-24-ОЧ</b>					
Чертеж межевания территории, ограниченной ул. Первомайской, ул. Ленина, ул. Мира в селе Новая Усмань Новоусманского района Воронежской области					
Изм.	Кол.уч.	Лист	№ док.	Подпись	Дата
Проект межевания территории Основная часть				стадия	лист
				ПМТ	1
				листов	1
Чертеж межевания территории М 1:3000				ООО "Кадастр девелопмент"	
Директор	Лавров А.С.				