

Утверждена

(наименование документа об утверждении, включая

наименование органов государственной власти

органов местного самоуправления, принявших

решение об утверждении схемы)


от _____ № _____

Схема расположения земельного участка или земельных участков на кадастровом плане территории

Площадь земельного участка: 948 кв.м.		
Обозначение характерных точек границ	Координаты, м	
	X	Y
1	2	3
1	509124.50	1309627.75
2	509113.00	1309643.00
3	509153.00	1309672.25
4	509164.25	1309656.50

Система координат:	СК кадастрового округа, зона 1
Масштаб:	1 : 1379
Кадастровый квартал:	36:16:0301001

Кадастровый квартал: 36:16:0301001

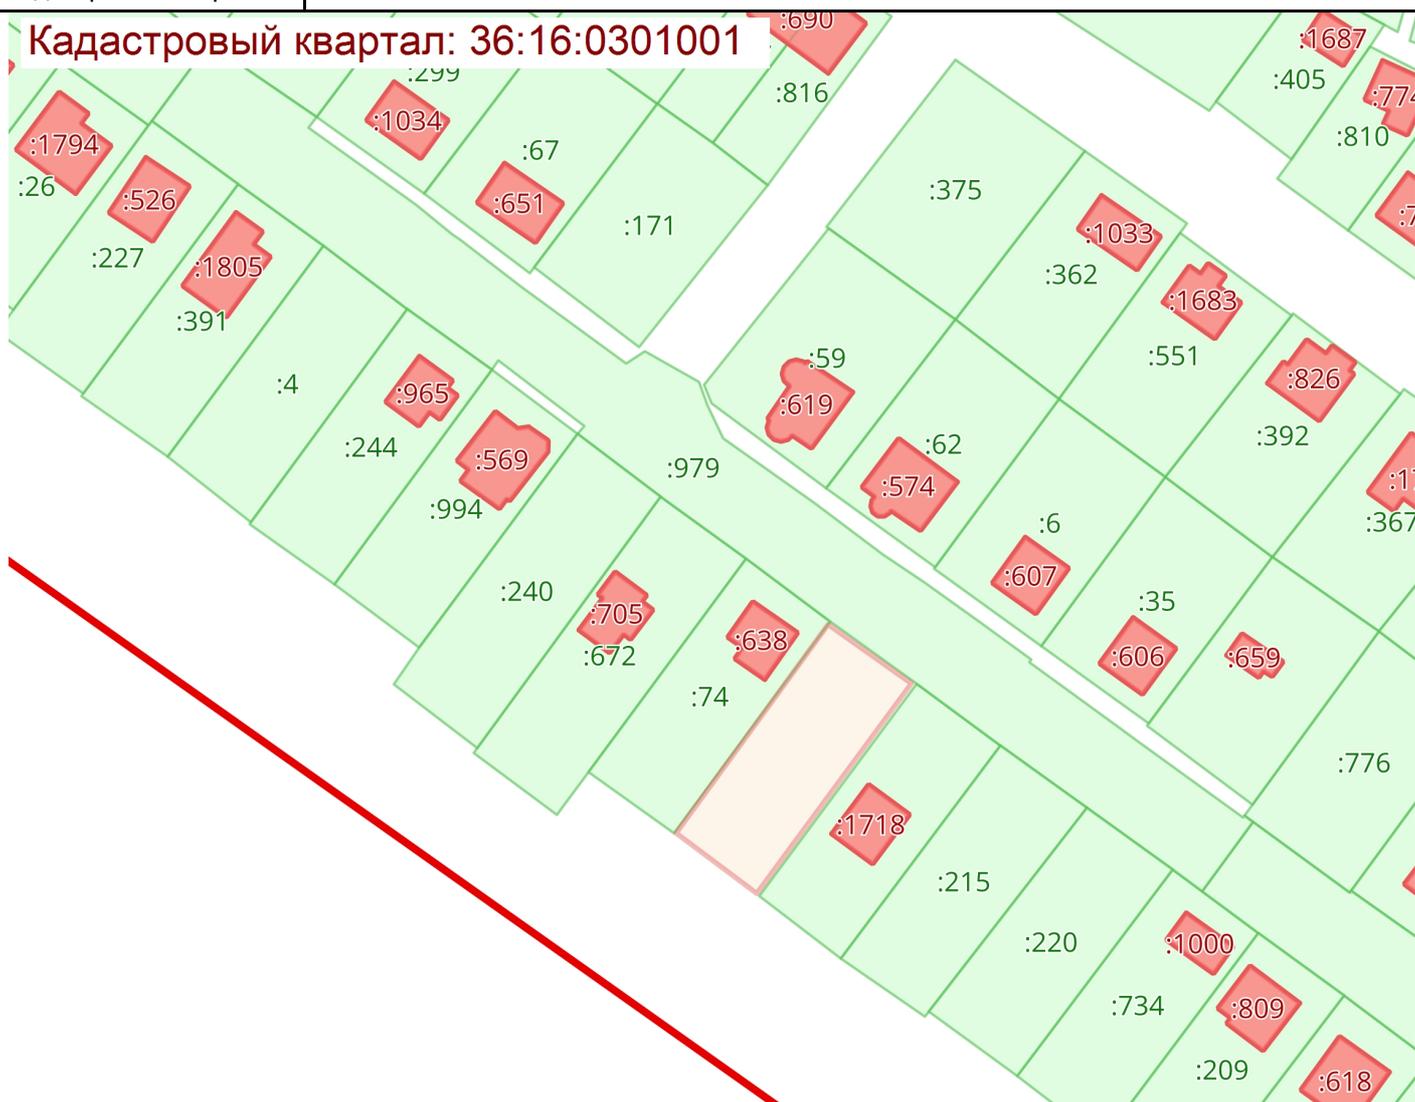

Условные обозначения:

	0000000	Граница		00:00-0000	Территория опережающего развития
	00:00:0000000	Кадастровые кварталы		00:00-0000	Зона территориального развития в Российской Федерации
	:000	Сооружения		00:00-0000	Игровая зона
	:000	Объекты незавершенного строительства		00:00-0000	Лесничество
	:000	Здания		00:00-0000	Утвержденный проект межевания территории
	:000	Земельные участки		00:00-0000	Границы территории, в отношении которой устанавливается публичный сервитут
	00:00-0000	Зона с особыми условиями использования территории		00:00-0000	Байкальская природная территория и ее экологические зоны
	00:00-0000	Территориальная зона		00:00-0000	Территория, в отношении которой принято решение о резервировании земель для государственных или муниципальных нужд
	00:00-0000	Территория объекта культурного наследия			Образуемые ЗУ
	00:00-0000	Особо охраняемая природная территория			
	00:00-0000	Особая экономическая зона			
	00:00-0000	Охотничьи угодья			