


Чертёж планировки территории

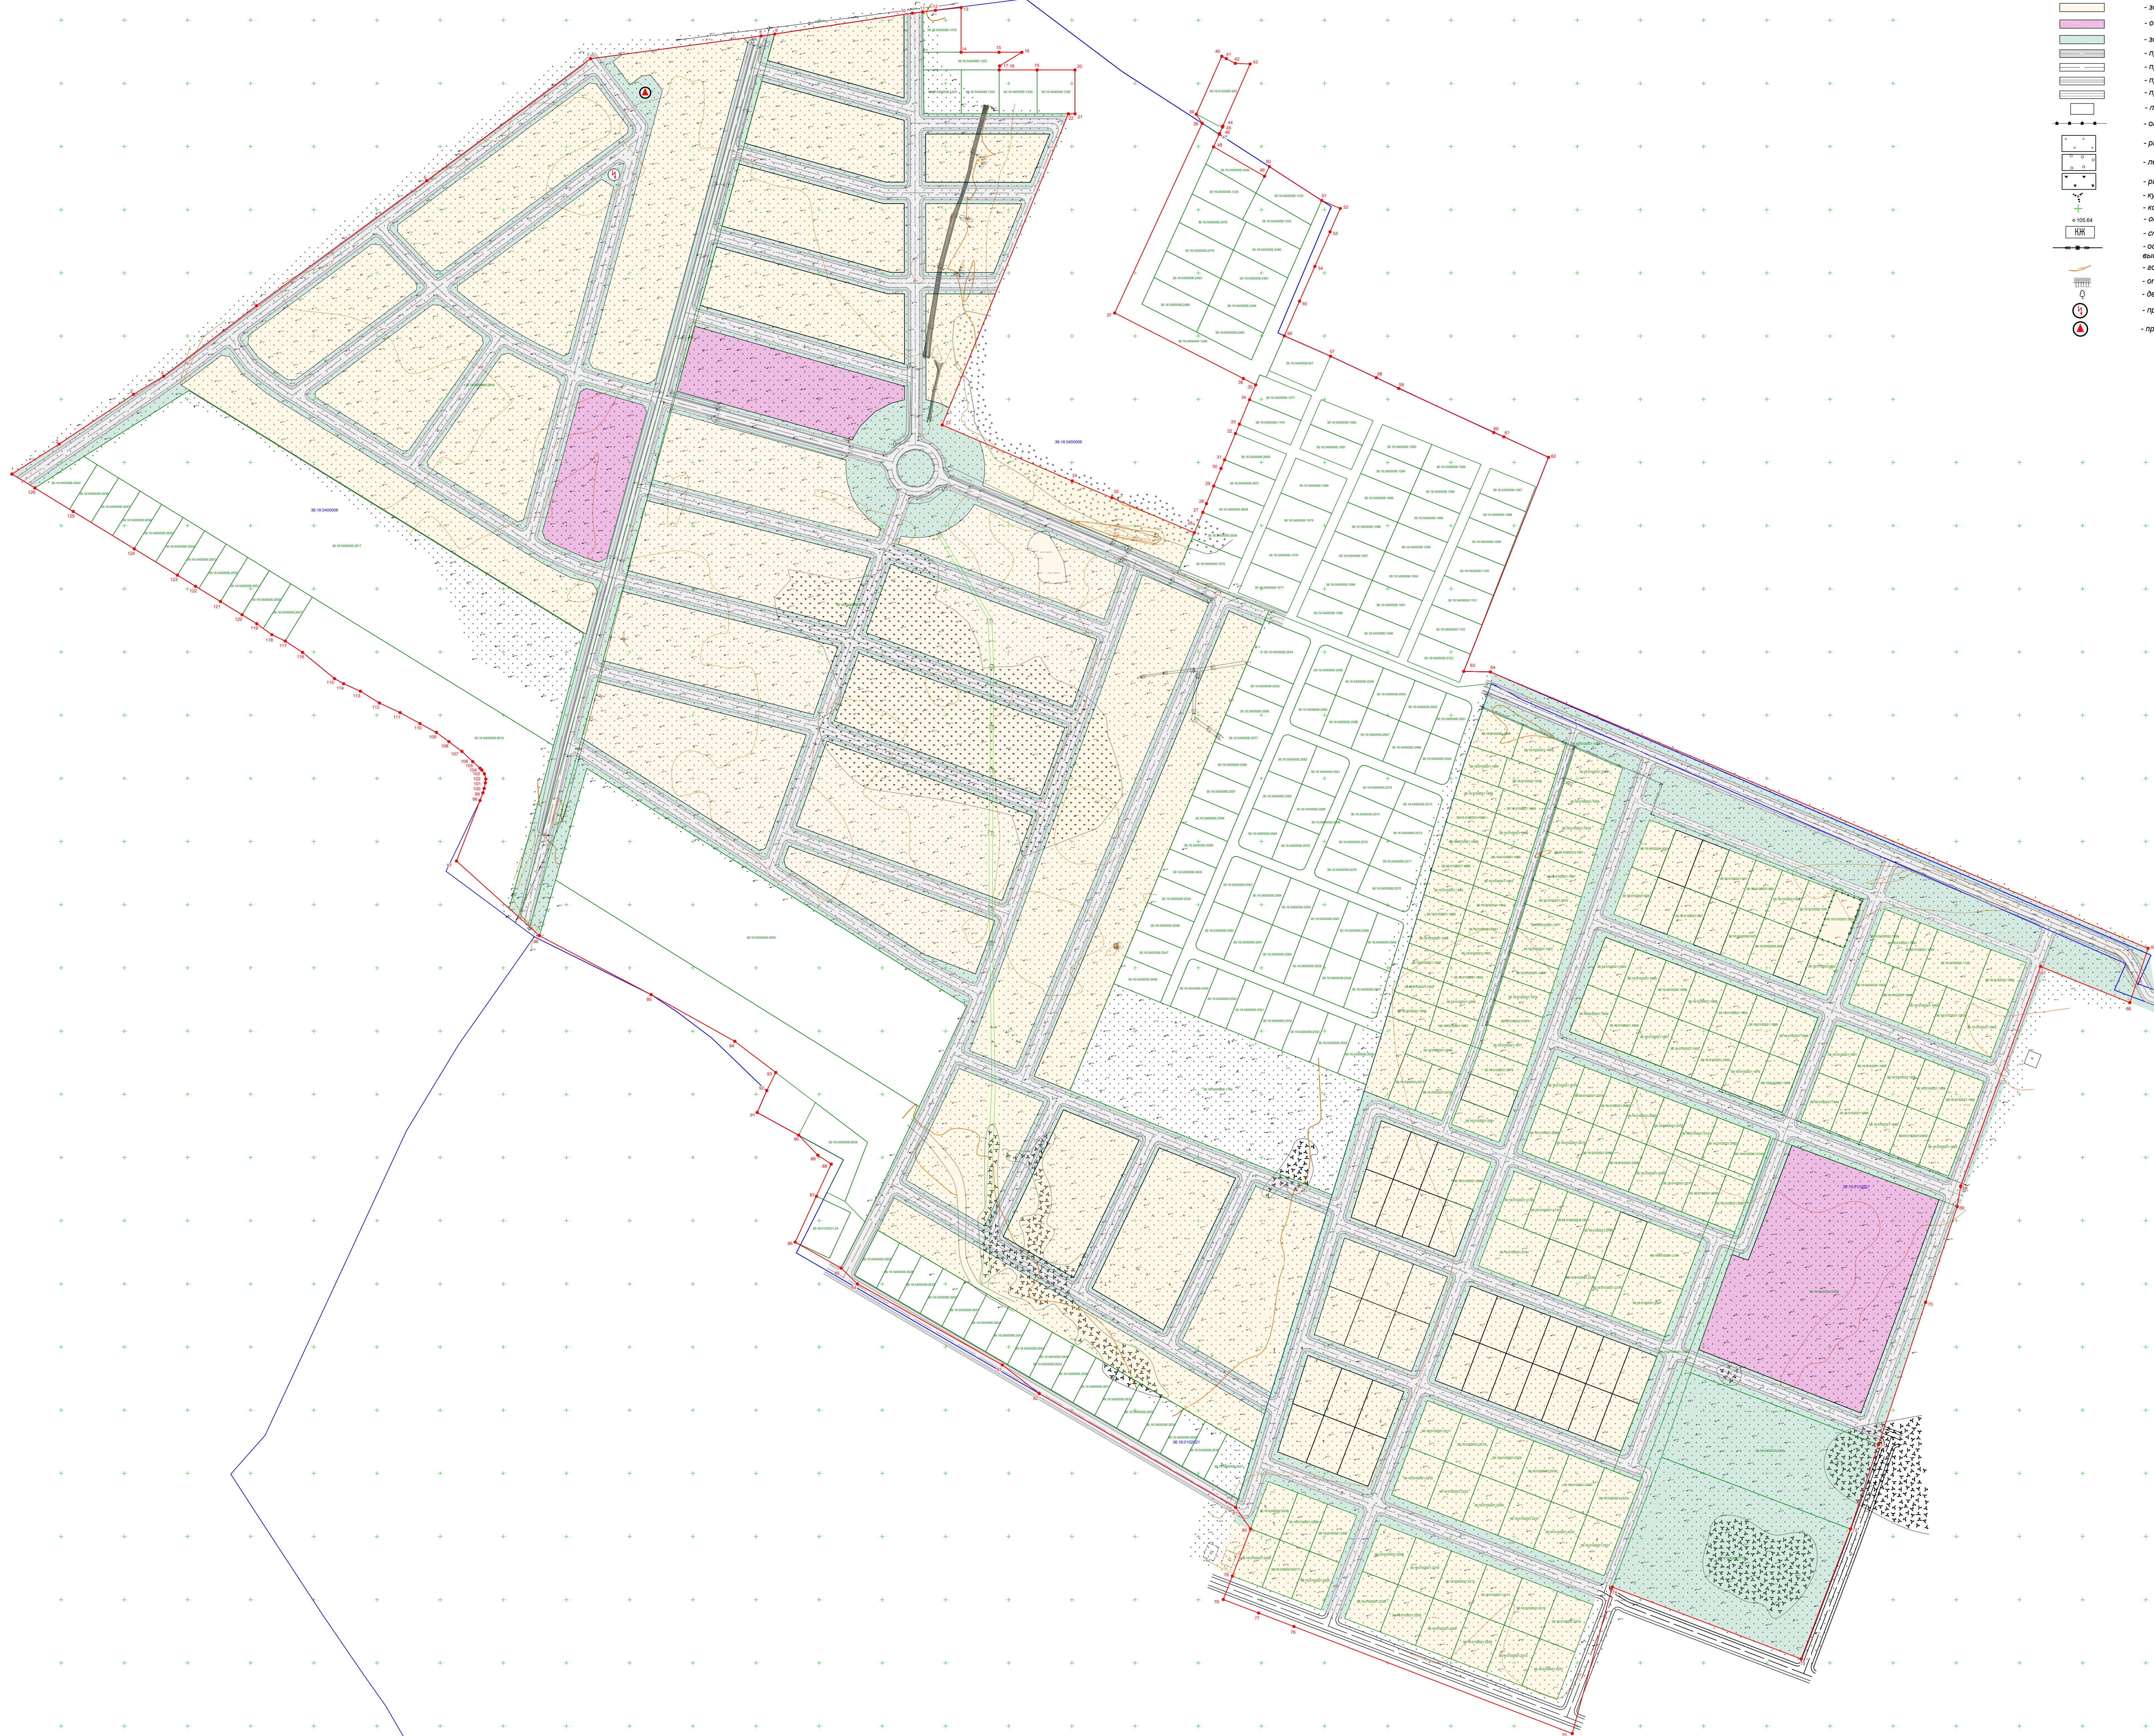

- Условные обозначения
- граница территории, в отношении которой осуществляется подготовка проекта планировки территории
 - характерная точка границы территории, в отношении которой осуществляется подготовка проекта планировки территории
 - граница и номер кадастрового квартала по сведениям Единого государственного реестра недвижимости
 - граница и номер земельного участка по сведениям Единого государственного реестра недвижимости
 - зона планируемого размещения индивидуальной жилой застройки
 - общественно-деловая зона
 - зона инженерно-транспортной инфраструктуры
 - проектируемая автомобильная дорога
 - предполагаемая возможность организации автомобильных дорог
 - проектируемые проезды
 - предполагаемая возможность организации пешеходных тротуаров
 - планируемые элементы планировочной структуры
 - ограждения металлические
 - растительность травяная, луговая
 - леса естественные высокостебельные
 - растительность травяная влаголюбивая
 - встарину, заросли
 - координатная сетка
 - отметки высот местности
 - строения жилые
 - ось существующей линии электропередачи высокого напряжения
 - горизонталы
 - откосы укрепленные
 - березы лиственные отдельные/насаждение
 - проектируемая распределительная трансформаторная подстанция
 - проектируемый газорегуляторный пункт

Документация по планировке территории						Стадия		
(проект планировки и проект межевания) площадью 72,5 га для ИЖС в с. Новая Усмань, Усманский 1-го сельского поселения Истринского района Московской области						П	1	1
Исполнитель	Филиппов Е.И.	Лист	№ док.	Подп.	Дата	Проект планировки территории		
Над. Опб.вед.	Колесников В.В.	Лист	№ док.	Подп.	Дата	Чертёж планировки территории		
Директор	Пенкова Н.М.	Лист	№ док.	Подп.	Дата	ООО "ГВИНГ РЕЙС"		
Расчёт 1:1000						Формат А0		